

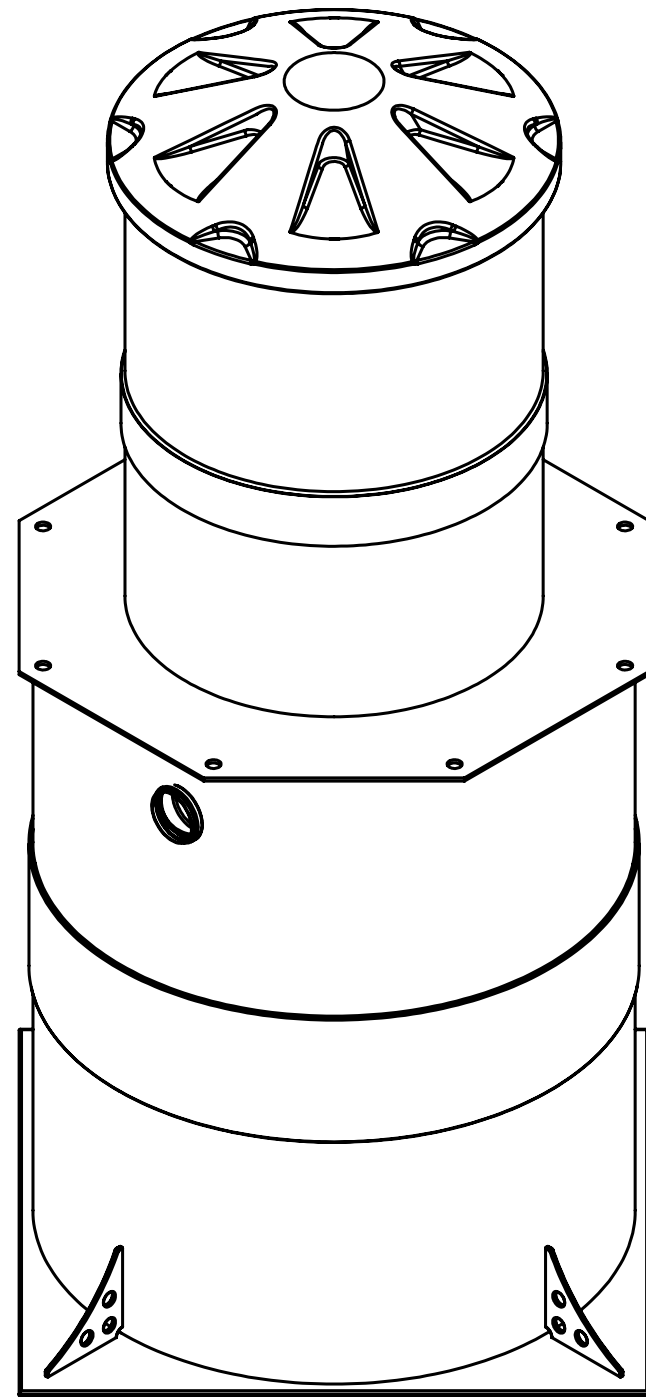
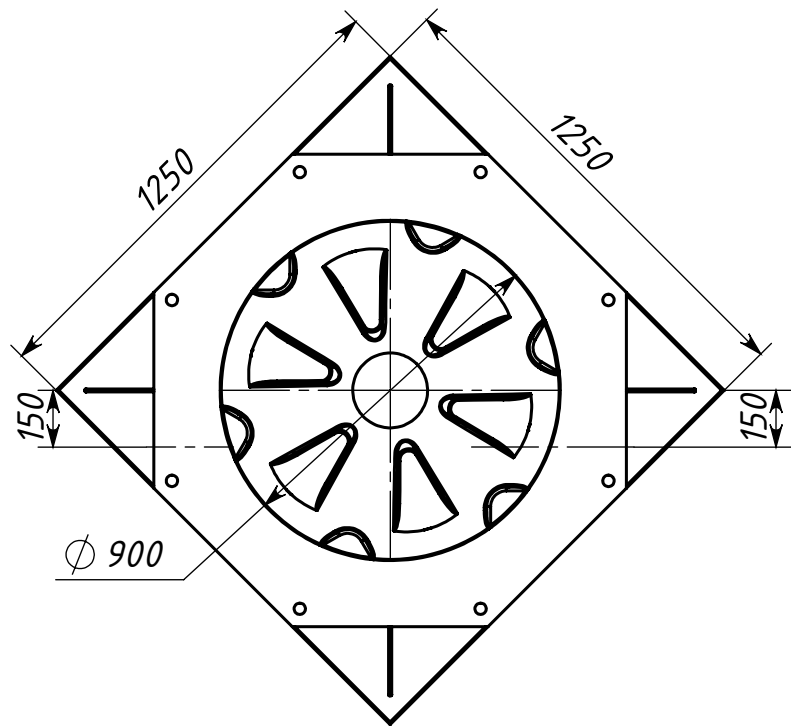


Инд. № подл.	Подпись и дата	Взам. инв. №	Инв. № дубл.	Подпись и дата

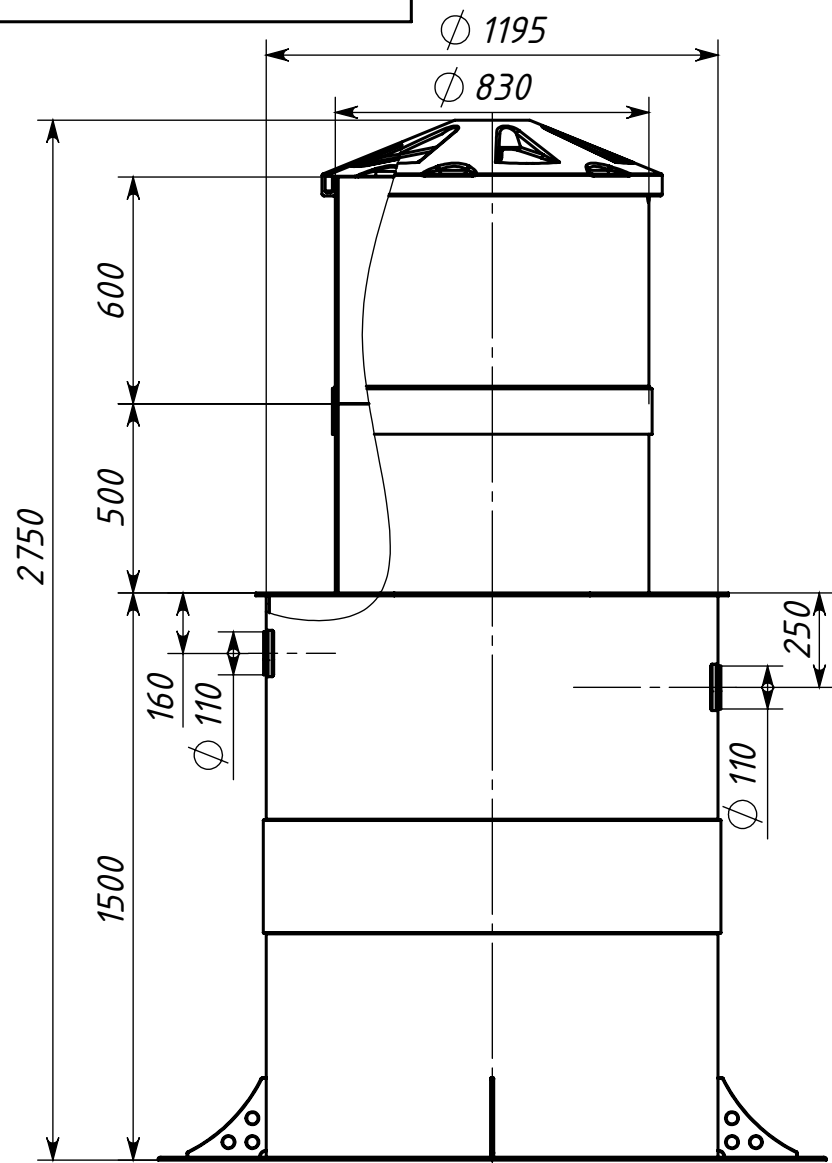

					KOLOMAKI Kolo Vesi 5 long						
						Лит.			Масса	Масштаб	
Изм.	Лист	№ докум	Подп.	Дата						1:20	
Разраб.											
Пров.											
Т. контр.											
						Лист			Листов 1		
Н. контр.											
Утв.											

Изм. № подл.	Подпись и дата	Взам. инв. №	Инв. № докл.	Подпись и дата

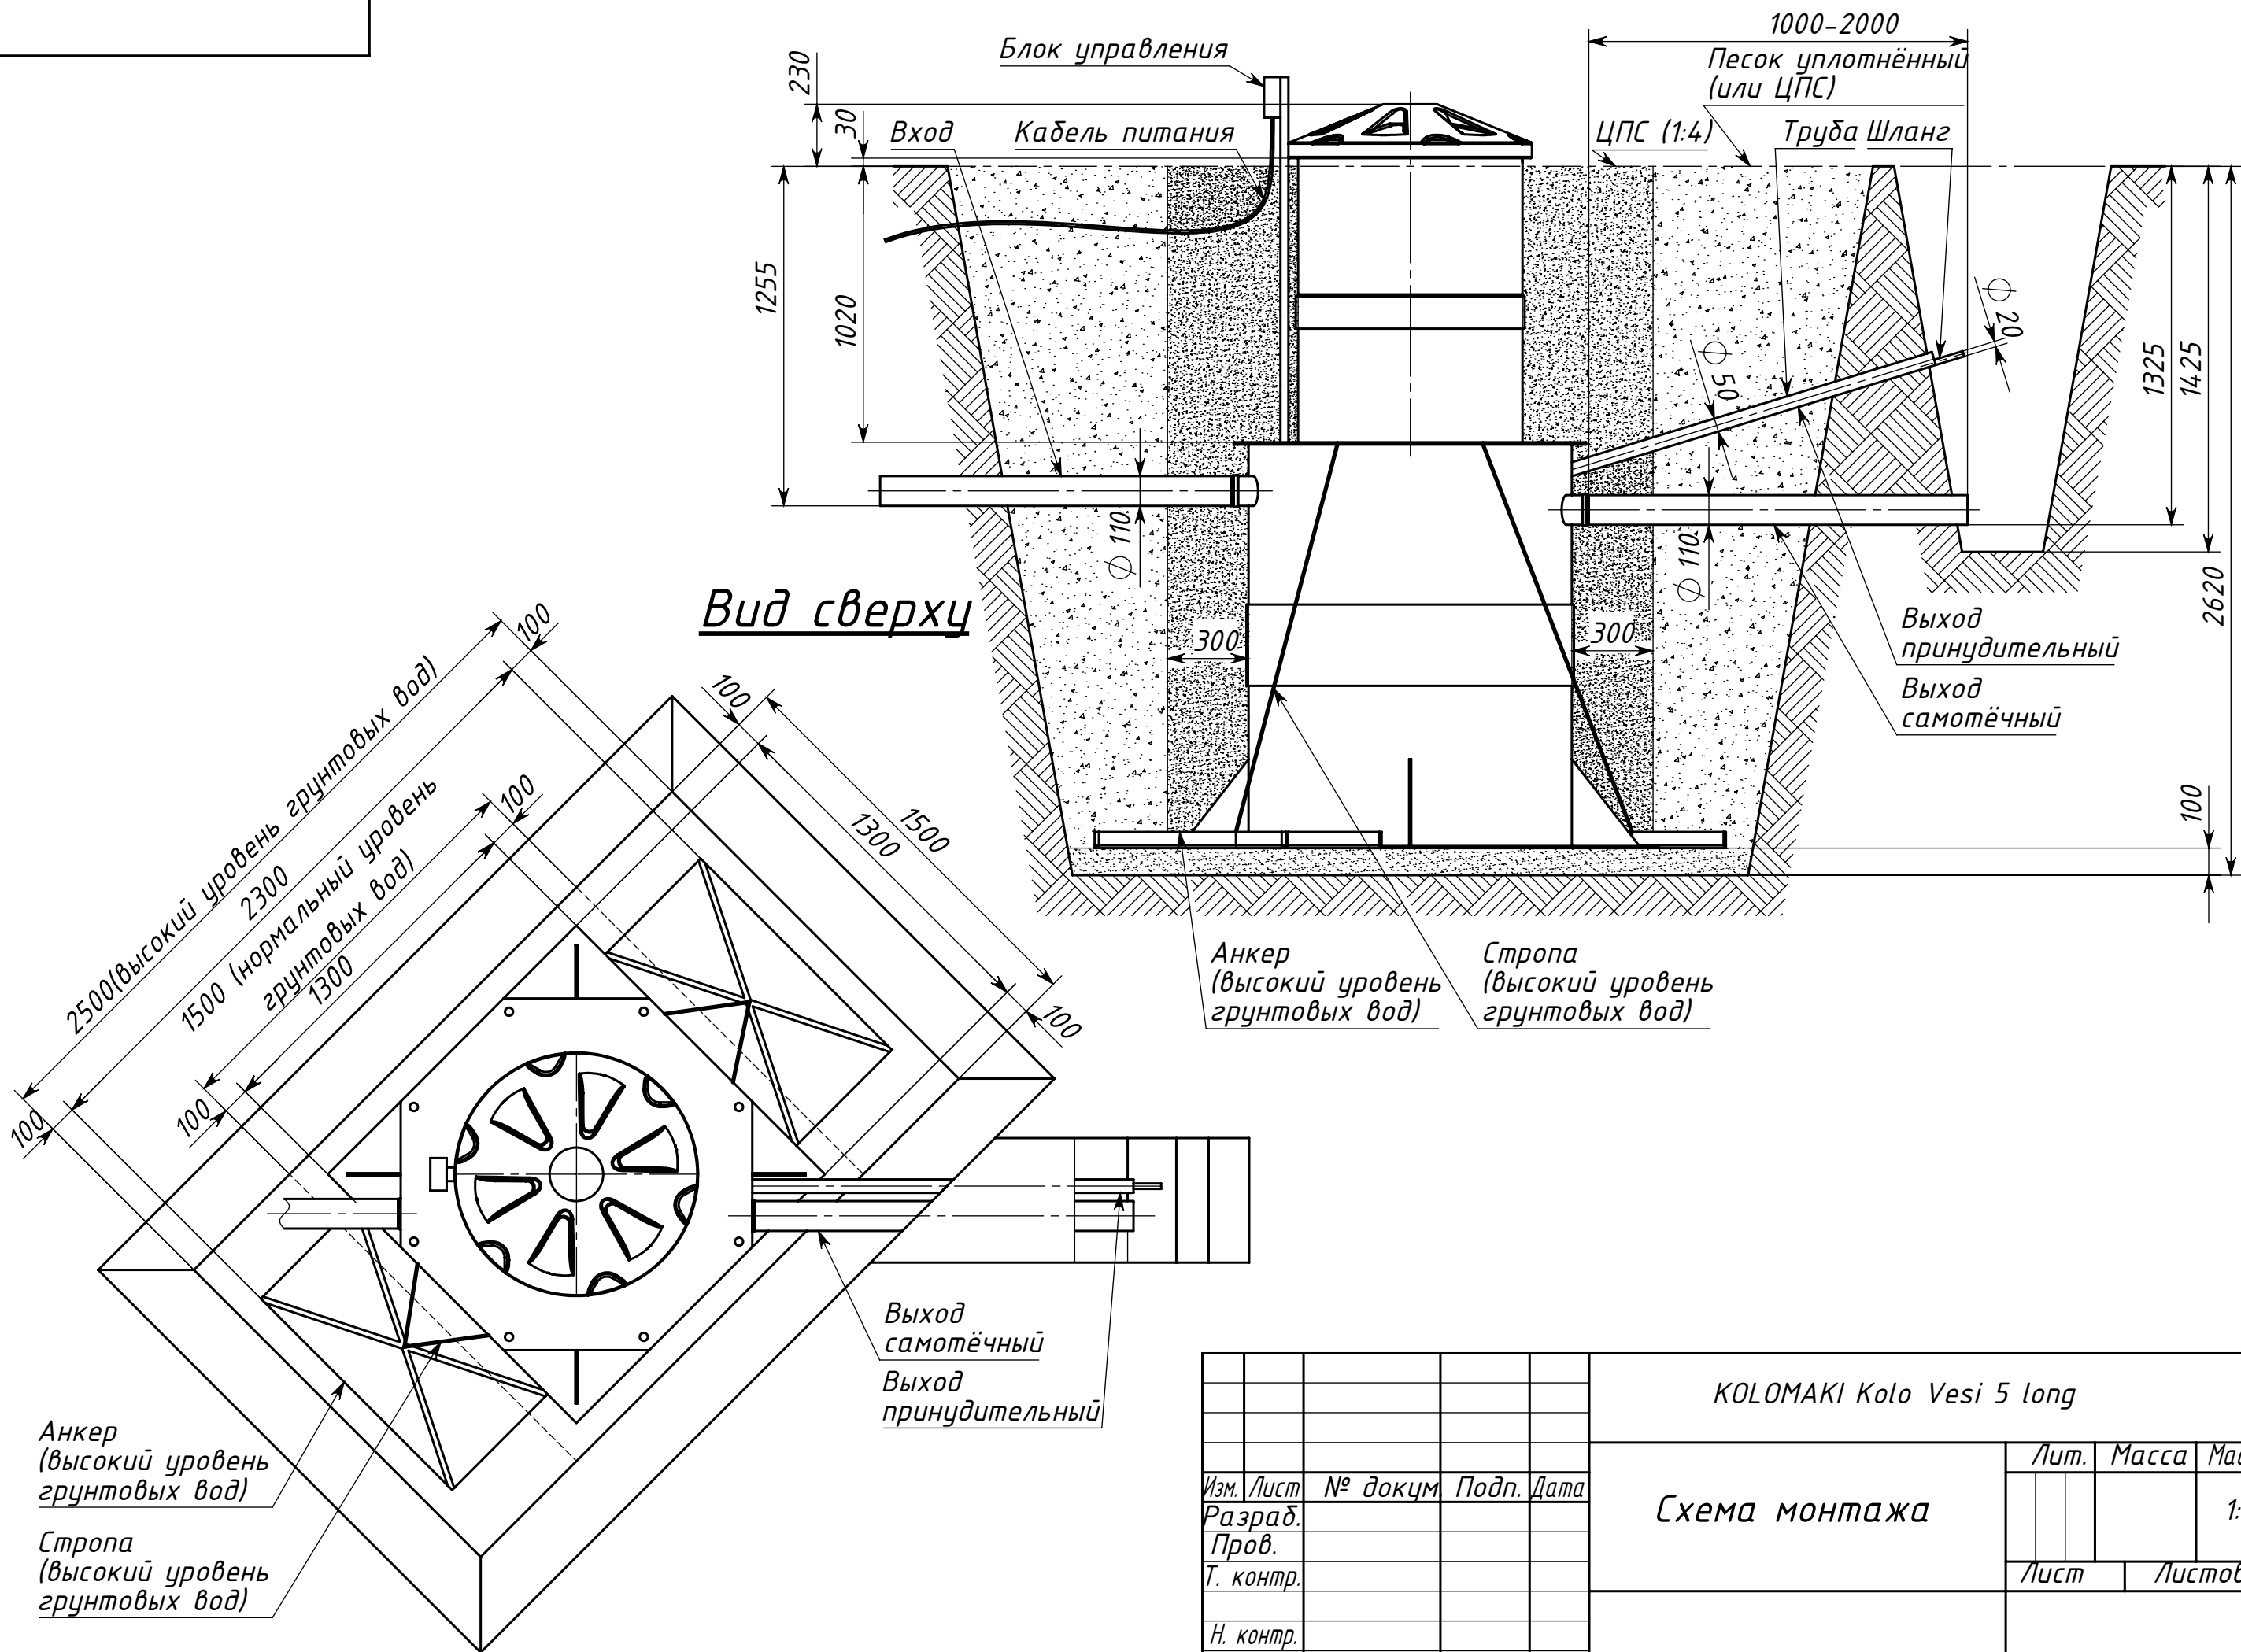

					KOLOMAKI Kolo Vesi 5 long				
					Схема монтажа	Лит.	Масса	Масштаб	
Изм.	Лист	№ докум	Подп.	Дата				1:22	
Разраб.									
Пров.									
Т. контр.						Лист	Листов 1		
Н. контр.									
Утв.									