

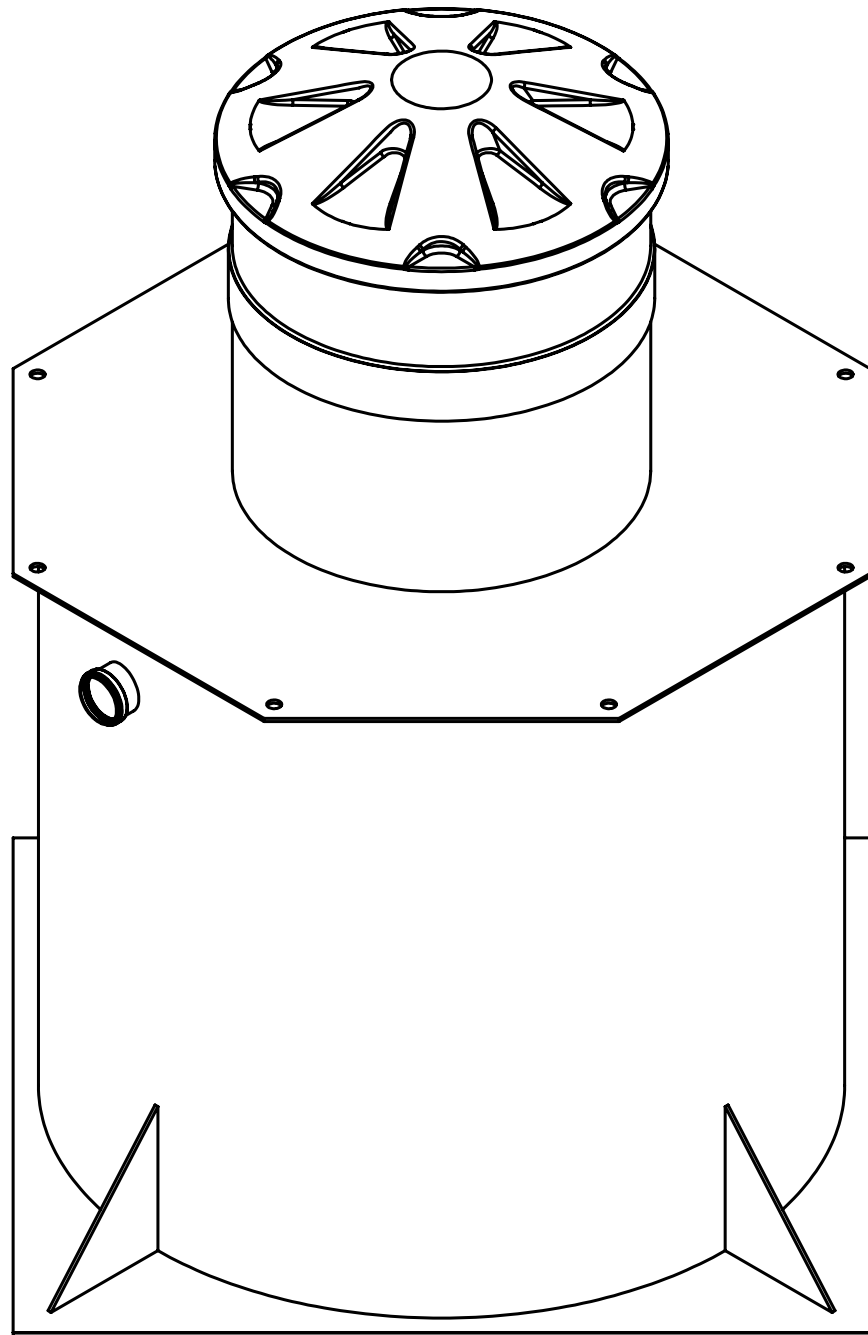
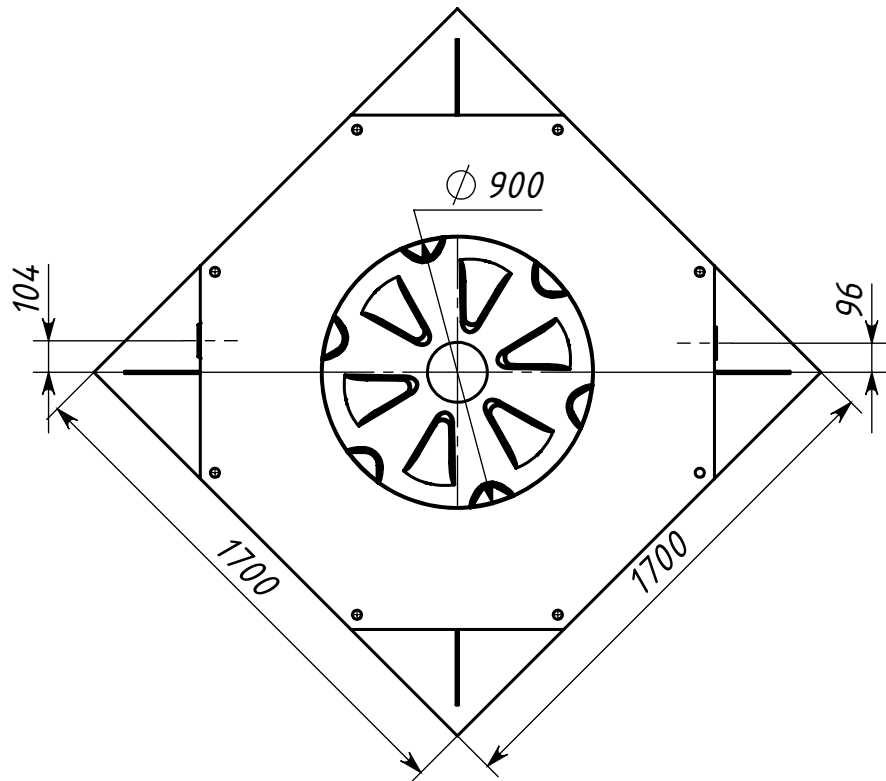
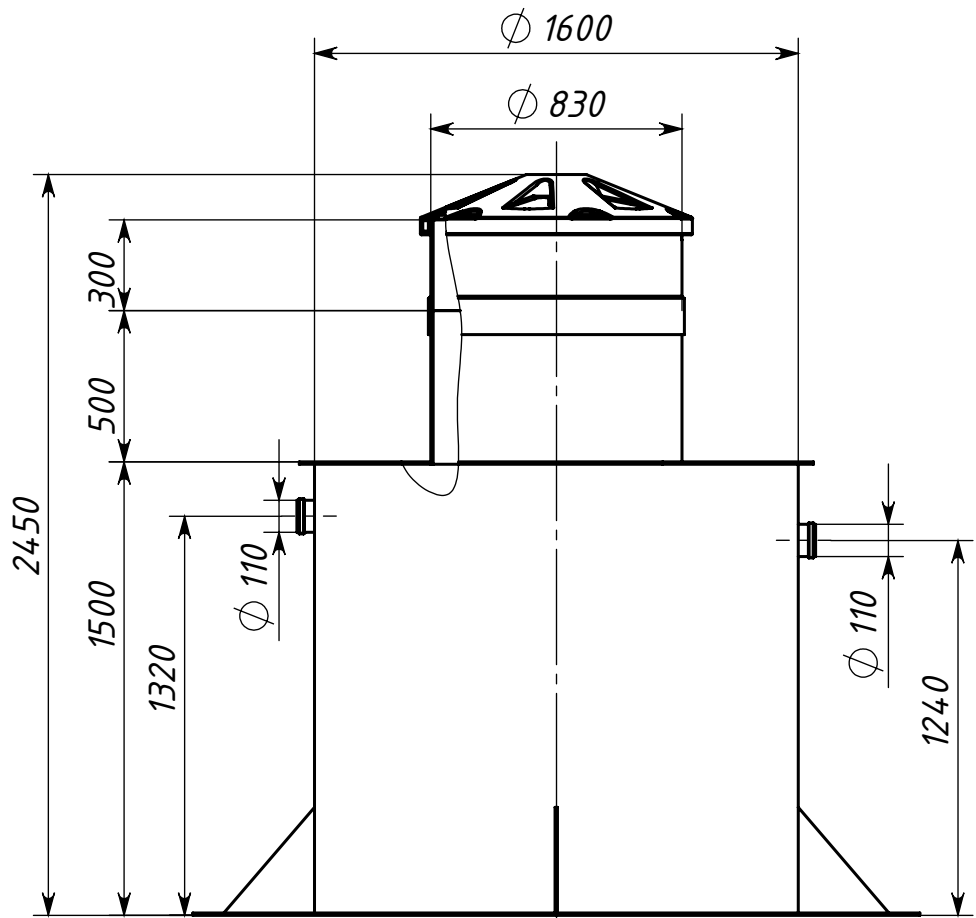


Инд. № подл.	Подпись и дата	Взам. инв. №	Инд. № дубл.	Подпись и дата

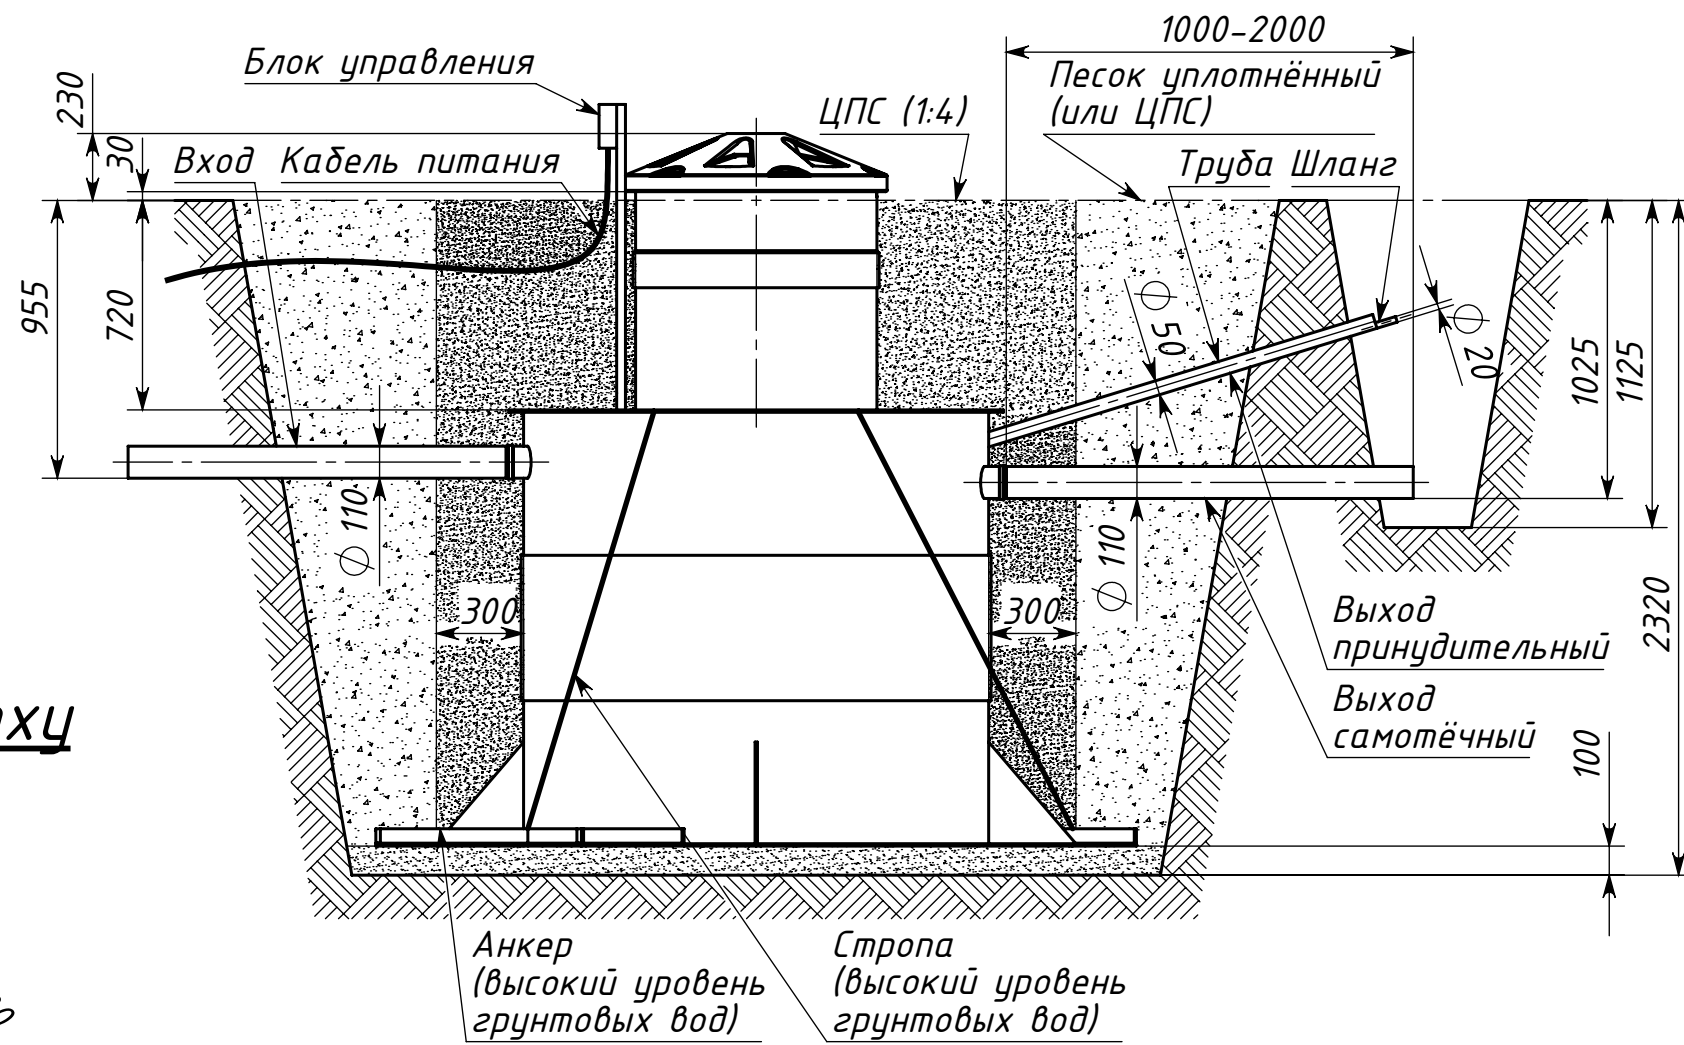

					КОЛОМАКІ Kolo Vesi 10 Midi						
						Лист.			Масса	Масштаб	
Изм.	Лист	№ докум	Подп.	Дата						1:25	
Разраб.											
Пров.											
Т. контр.						Лист			Листов 1		
Н. контр.											
Утв.											

Инв. № подл.	Подпись и дата	Взам. инв. №	Инв. № дубл.	Подпись и дата

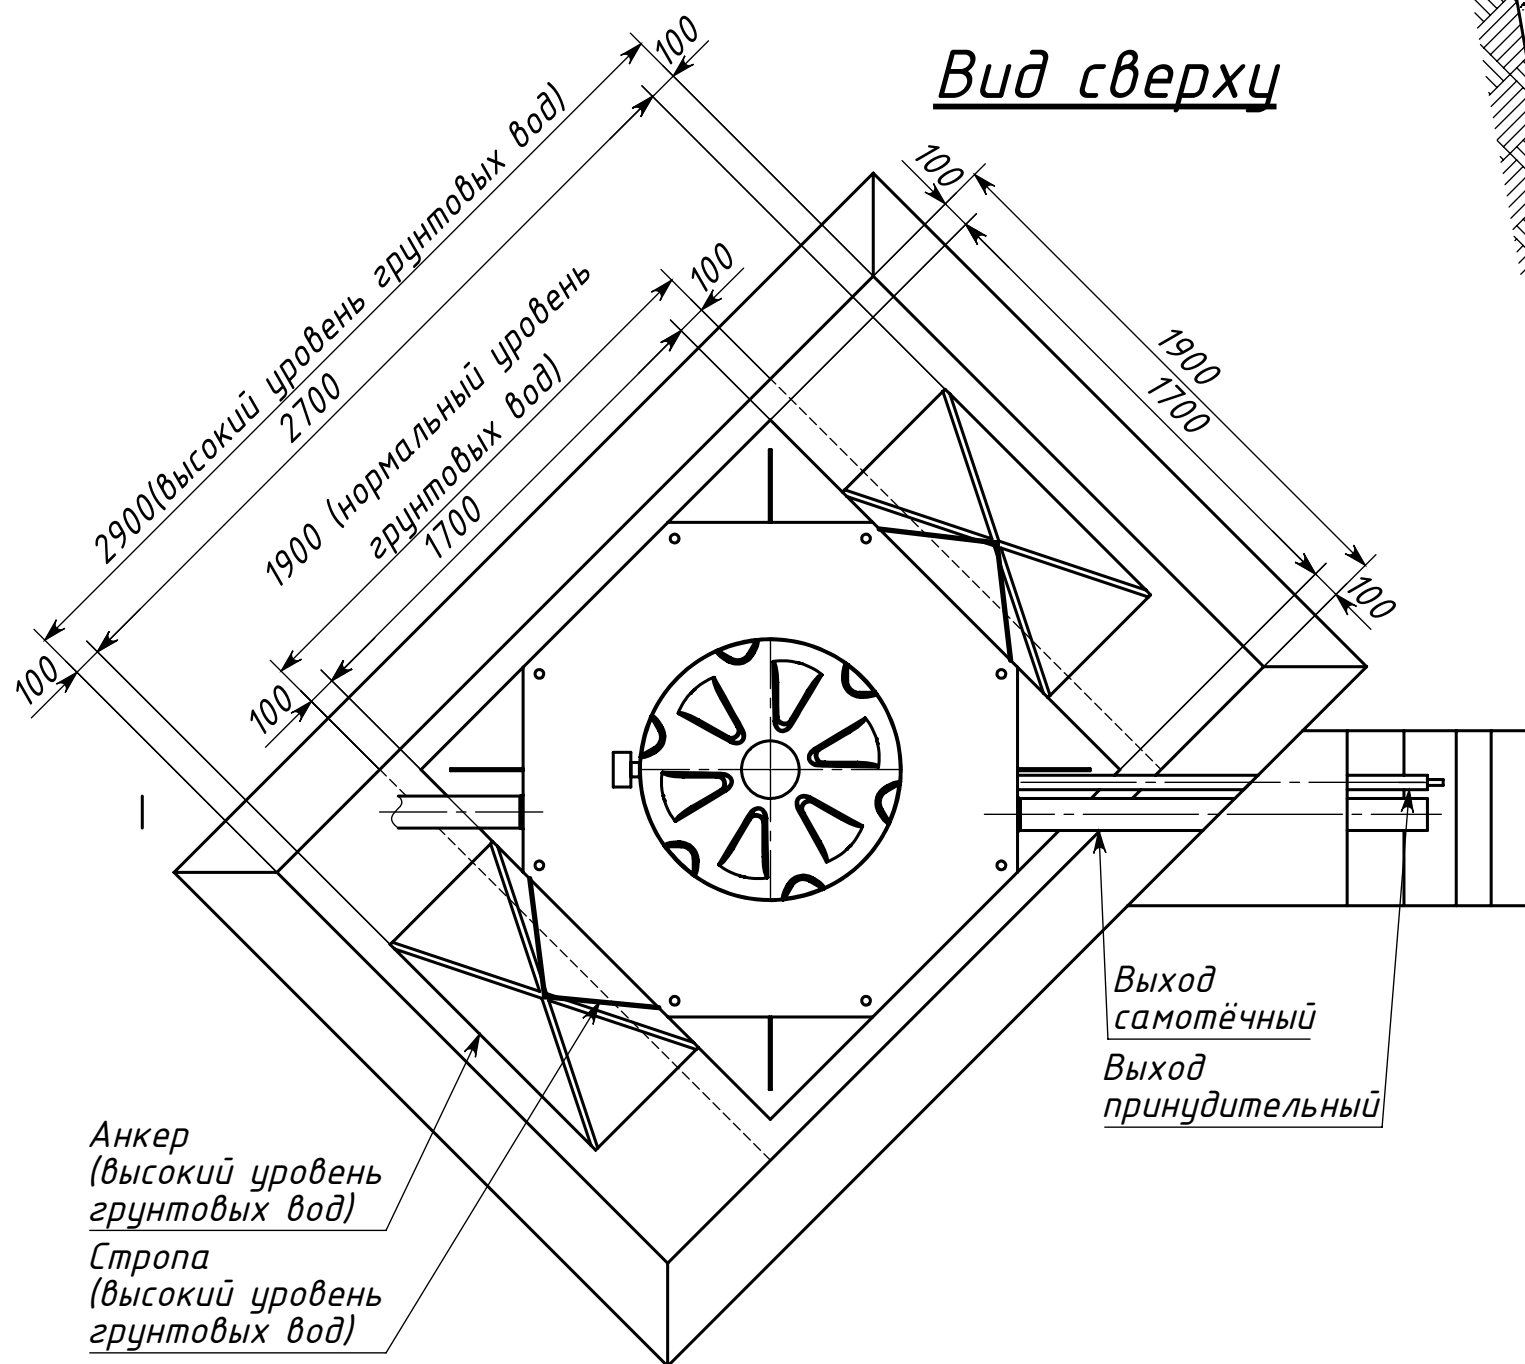

					KOLOMAKI Kolo Vesi 10 midi								
Изм.	Лист	№ докум	Подп.	Дата	Схема монтажа				Лист.	Масса	Масштаб		
Разраб.													1:26
Пров.													
Т. контр.									Лист		Листов 1		
Н. контр.													
Утв.													