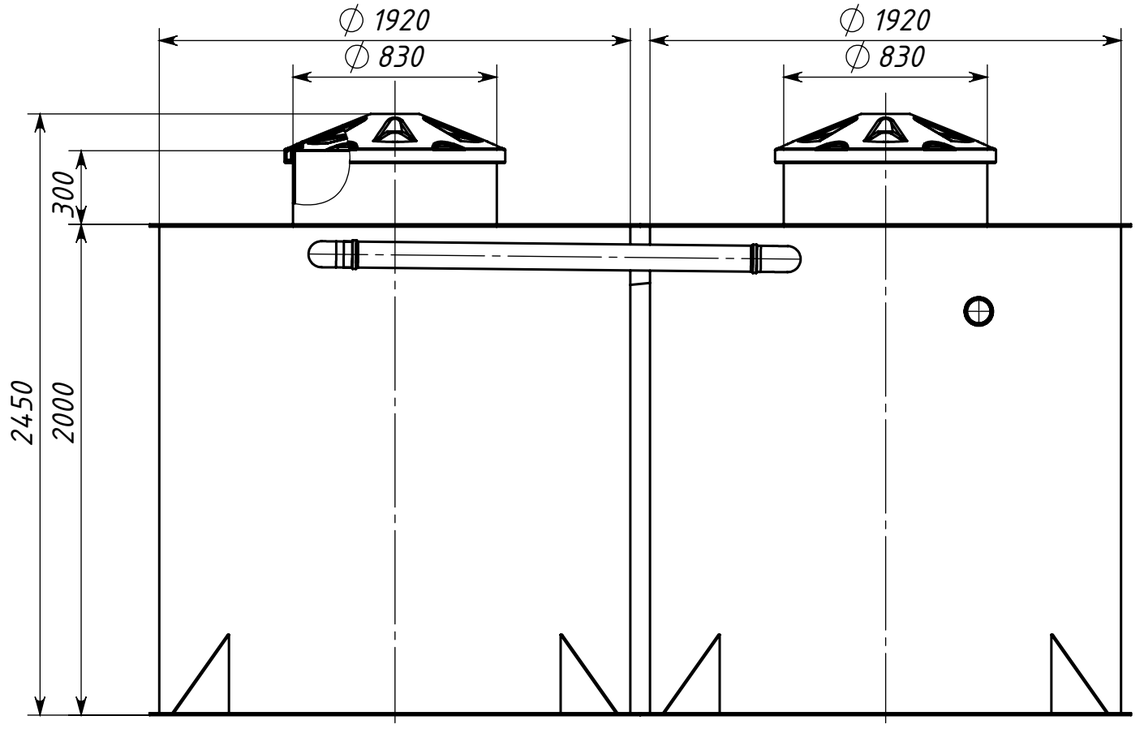

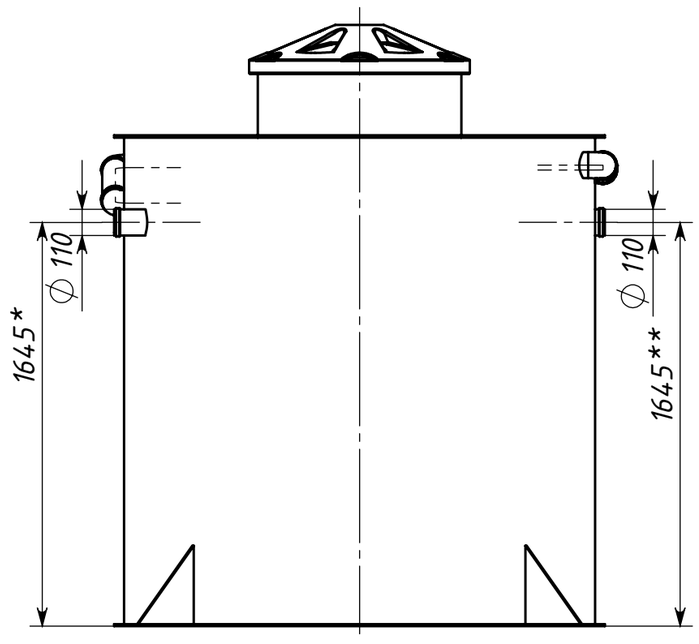

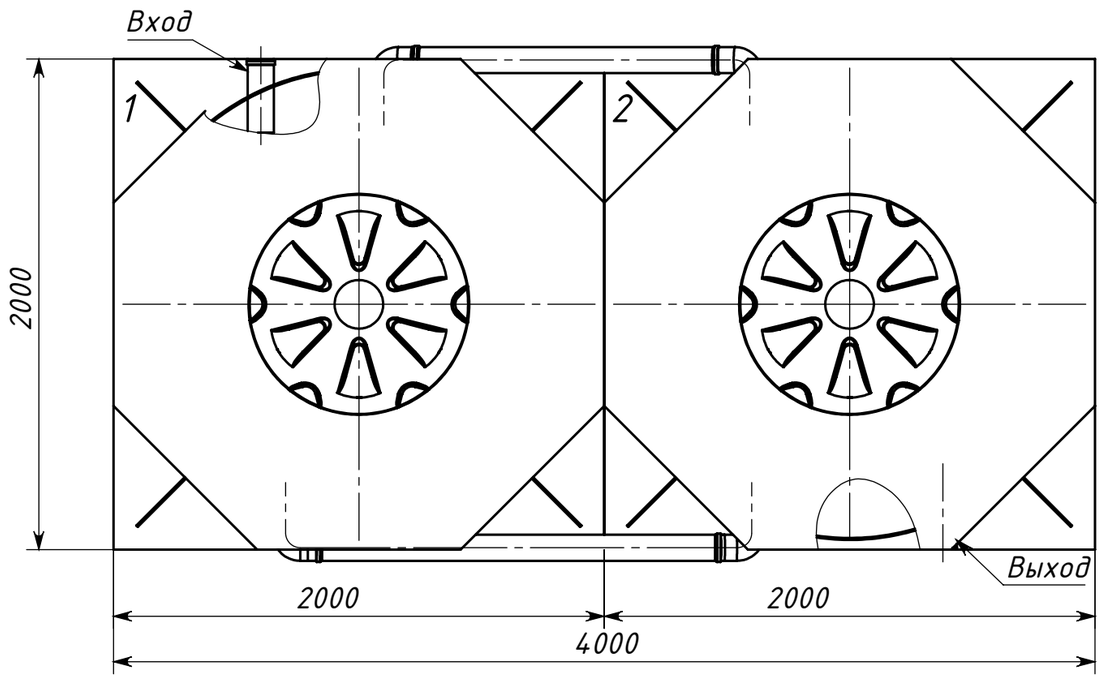

*Вход может быть вварен по размерам заказчика, но не ниже 1500 мм от дна ёмности

** Выход самотёчный и принудительный.

Может изготавливаться под размеры заказчика.

Возможно наростить горловину стандартными удлиннителями на 300 мм.

					Kolo Ilma 50
Изм.	Лист	№ докум	Подп.	Дата	
Разраб.					Лит. / Масса / Масштаб: 1:25
Пров.					
Т. контр.					Лист / Листов 1
Н. контр.					
Утв.					

Подпись и дата | Инв. № дубл. | Взам. инв. № | Подпись и дата | Инв. № подл.

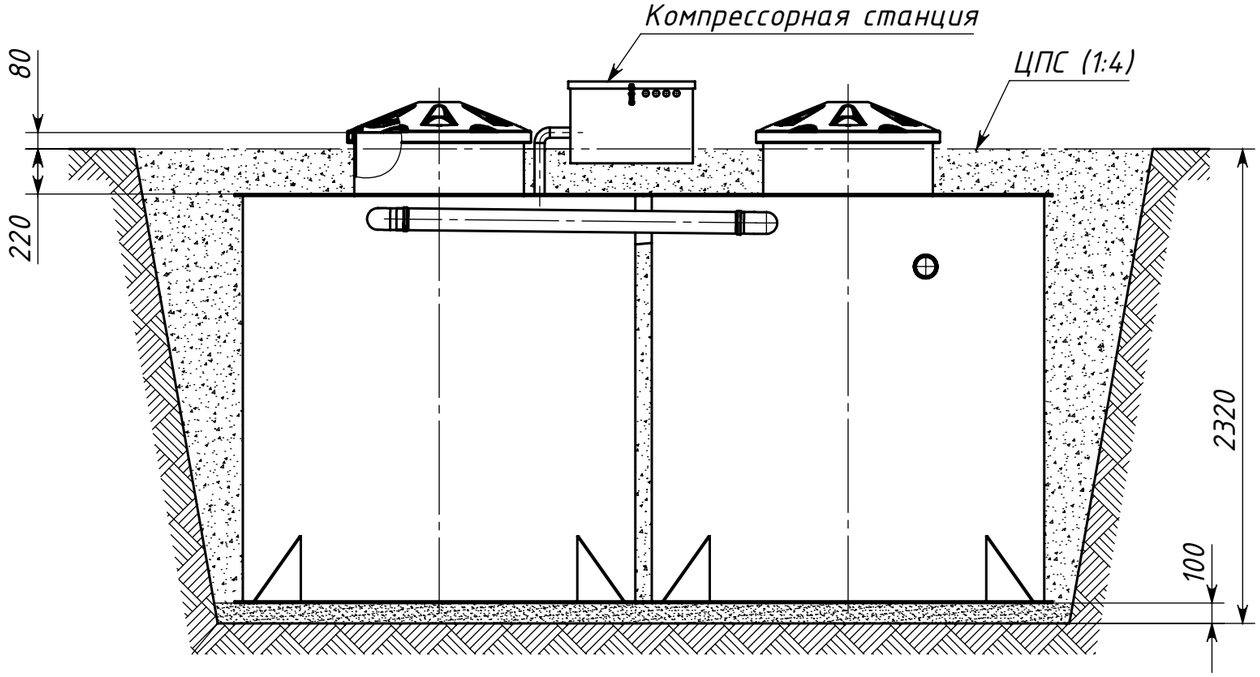

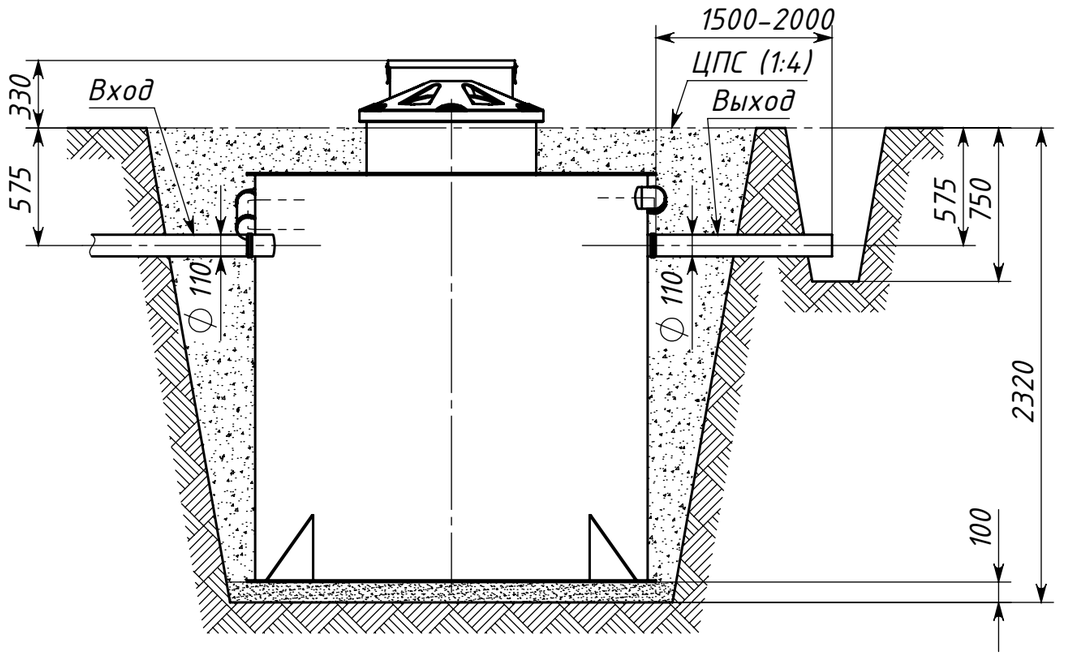

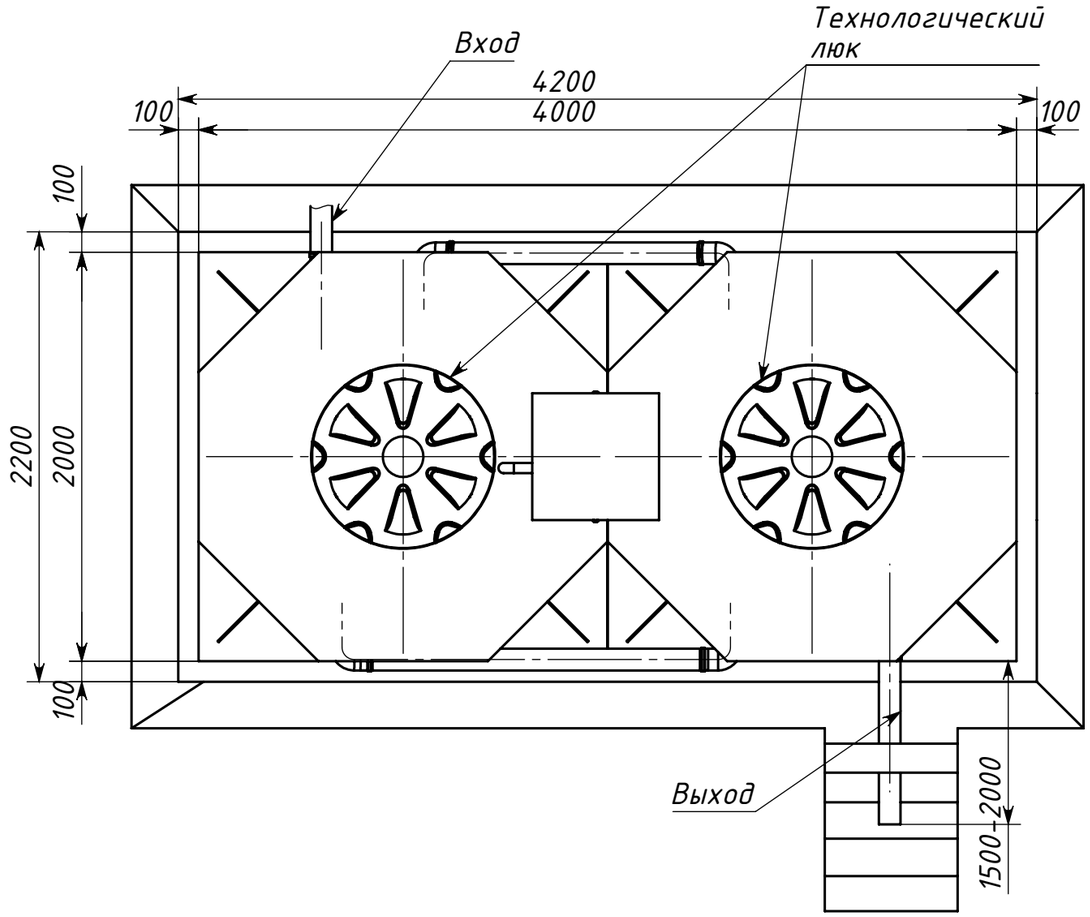

Подпись и дата | Инв. № дубл. | Взам. инв. № | Подпись и дата | Инв. № подл.

Изм.	Лист	№ докум.	Подп.	Дата	Kolo Ilma 50			
Разраб.					Схема монтажа	Лит.	Масса	Масштаб
Пров.								1:30
Т. контр.						Лист	Листов 1	
Н. контр.								
Утв.								